


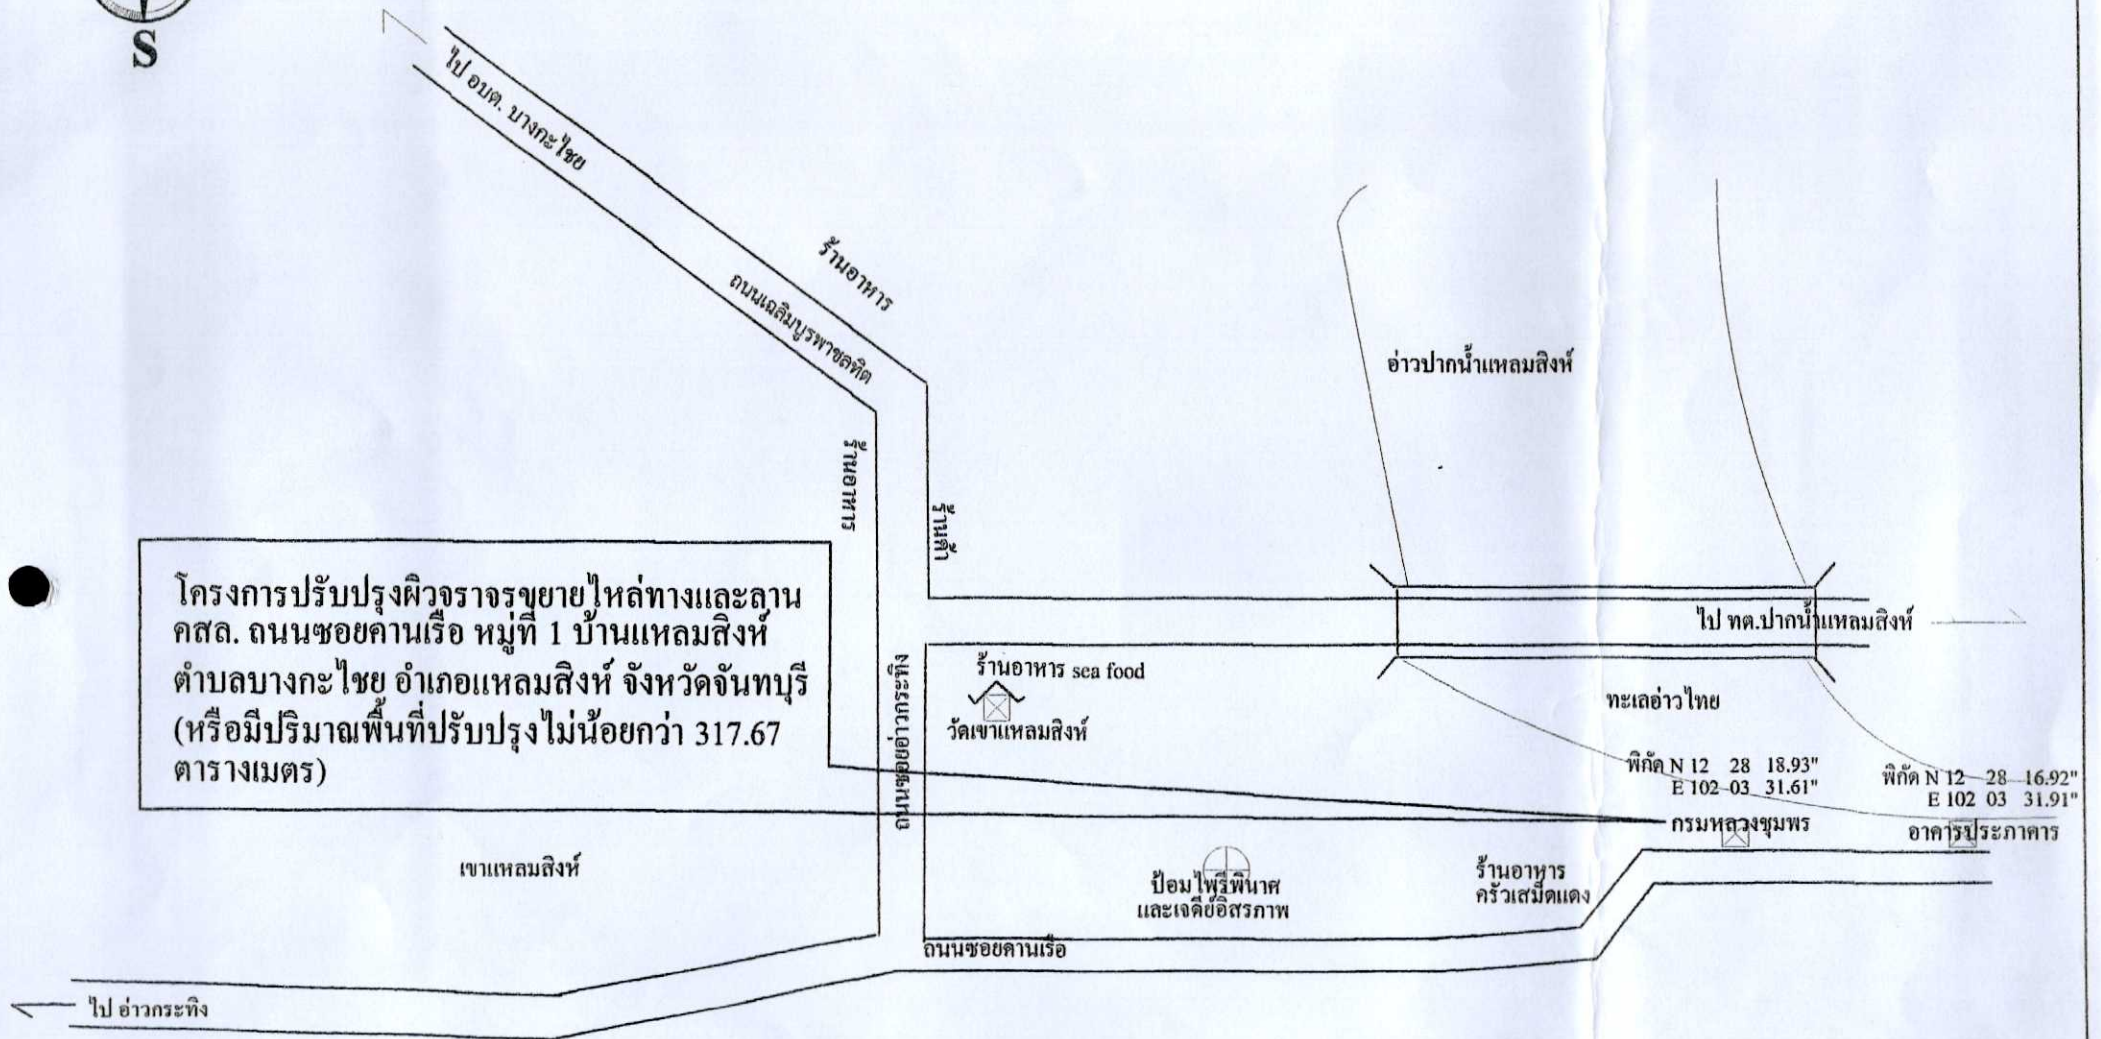

แผนที่พอสังเขป

not to scale

โครงการปรับปรุงผิวจราจรขยายไหล่ทางและลาน
คสล. ถนนซอยคันเรือ หมู่ที่ 1 บ้านแหลมสิงห์
ตำบลบางกะไชย อำเภอลแหลมสิงห์ จังหวัดจันทบุรี
(หรือมีปริมาณพื้นที่ปรับปรุงไม่น้อยกว่า 317.67
ตารางเมตร)



	เขียนแบบ	นายพงศ์ไพฑูรย์ อุ่นกุล ตำแหน่ง ผู้ช่วยนายช่างโยธา	ตรวจ	นางสาวกฤตพร วุฒิ ตำแหน่ง ผู้อำนวยการกองช่าง	เห็นชอบ	นายสุภาพงษ์ จันทรวงศ์ ตำแหน่ง ปลัดองค์การบริหารส่วนตำบลบางกะไชย	อนุมัติ	นายบุญเลิศ บุญมานะ ตำแหน่ง นายกองค์การบริหารส่วนตำบลบางกะไชย	แผนที่
									1 / 7