


โครงการปรับปรุงศาลาอเนกประสงค์ห้องทำงานศูนย์ป้องกันและบรรเทาสาธารณภัย
อบต.บางกะไชย ม.4 บ้านบางกะไชย ตำบลบางกะไชย อำเภอแหลมสิงห์
จังหวัดจันทบุรี มีขนาดกว้าง 3.90 เมตร ยาว 9.00 เมตร สูง 2.50 เมตร
(หรือมีปริมาณพื้นที่ปรับปรุงไม่น้อยกว่า 35.10 ตารางเมตร)

N 12°31'55.04"
E 102°00'37.65"

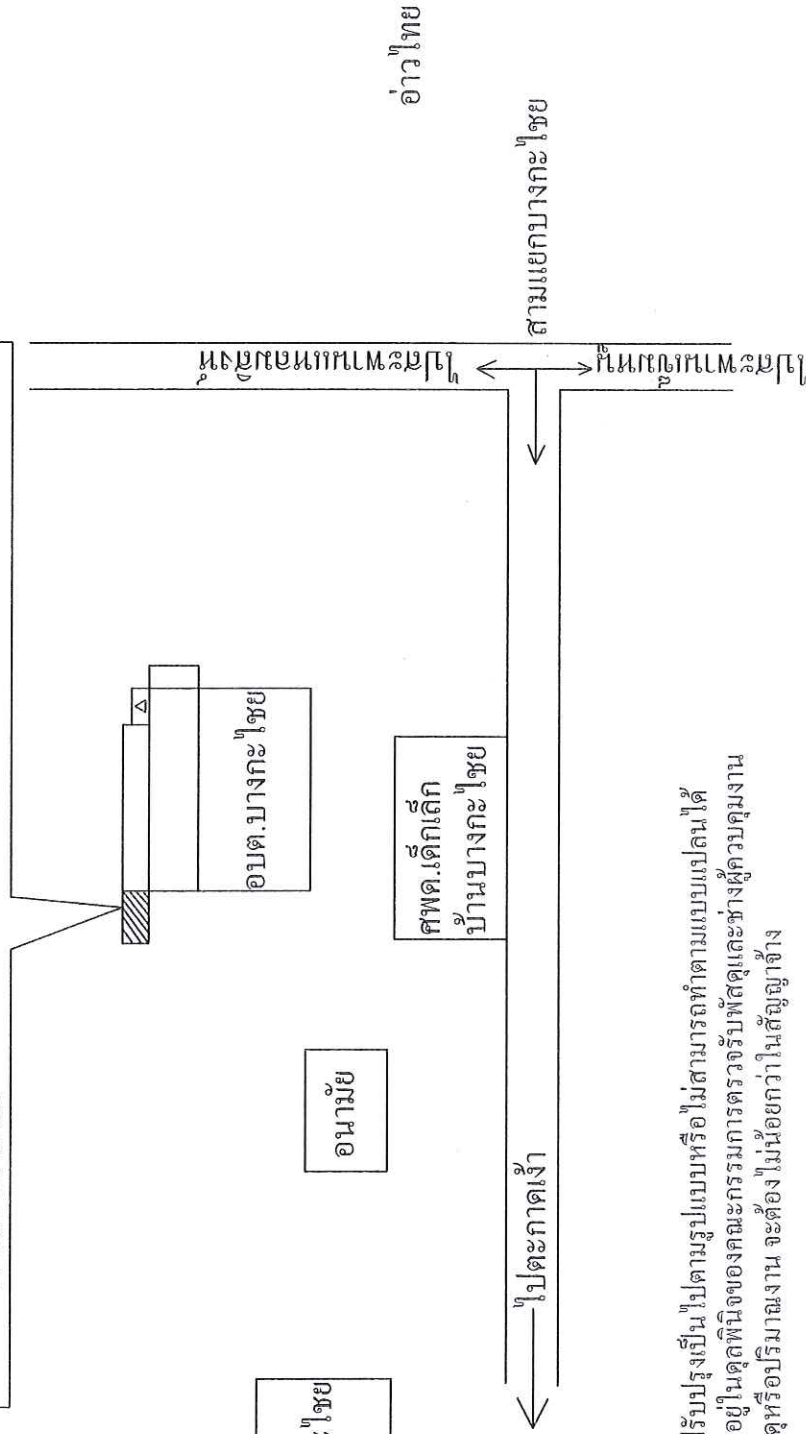

แบบแปลน
Not to scale

หมายเหตุ

แบบปรับปรุงเป็นไปตามรูปแบบหรือไม่สามารถทำตามแบบแปลนได้
ให้ขึ้นอยู่กับดุลพินิจของคณะกรรมการตรวจรับพัสดุและช่างผู้ควบคุมงาน
แต่วัสดุหรือปริมาณงาน จะต้องไม่น้อยกว่าในสัญญาจ้าง



เขียนแบบ
นายพงษ์ไพฑูรย์ สุ่มกุล
ตำแหน่ง วิศวกรฝ่ายโยธา

ตรวจสอบ
นางสาวกฤตติพร วุฒิ
ตำแหน่ง ผู้อำนวยการกองช่าง

เห็นชอบ

นายสุภาพงษ์ อินทรกุล
ตำแหน่ง ปลัดองค์การบริหารส่วนตำบลบางกะไชย

อนุมัติ

ตำแหน่ง นายกองค์การบริหารส่วนตำบลบางกะไชย

แผ่นที่

1

7