
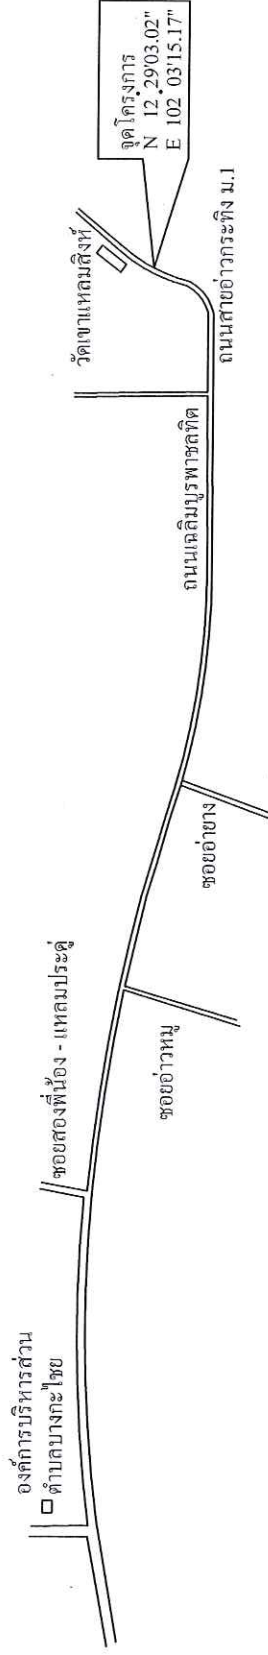


แผนที่ตั้งเขป

Not to scale

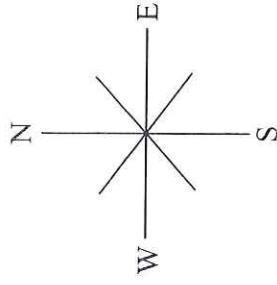


โครงการ ปรับปรุงขยายไหล่ทางถนนคอนกรีตเสริมเหล็ก สายอำเภกระทิง หมู่ที่ 1 บ้านแหลมสิงห์ ตำบลบางกะไชย

อำเภอแหลมสิงห์ ดำเนินการปรับปรุงโดย

- 1.1 ทำกำแพงกันดิน มีขนาดยาว 50.00 เมตร สูง 1.00 เมตร
- 1.2 ทำกำแพงกันดิน มีขนาดยาว 44.00 เมตร สูง 3.00 เมตร
- 1.3 เทคอนกรีตเสริมเหล็กไหล่ทาง มีขนาดยาว 50.00 เมตร กว้าง 0.50 เมตร หนา 0.15 เมตร
- 1.4 เทคอนกรีตเสริมเหล็กไหล่ทาง มีขนาดยาว 44.00 เมตร กว้าง 0.50 เมตร หนา 0.15 เมตร

(หรือมีปริมาณพื้นที่ปรับปรุงไม่น้อยกว่า 229.00 ตารางเมตร)

รายละเอียดตามแบบแปลนรายการขององค์การบริหารส่วนตำบลบางกะไชย

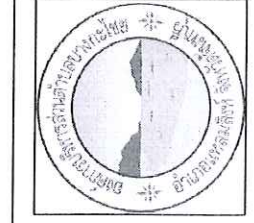

เขียนแบบ	นางพวงศรีไพรชุกรย์ สุนกุล	ตรวจสอบแบบ	นางสาวกฤตพร วุฒิ	เห็นชอบ	นายสุภาพงษ์ จันทร์กุล	อนุมัติ	นายบุญเลิศ บุญมานะ	แผนที่
	ตำแหน่ง ผู้ช่วยนายช่างโยธา		ตำแหน่ง ผู้อำนวยการกองช่าง		ตำแหน่ง ปลัดองค์การบริหารส่วนตำบลบางกะไชย		ตำแหน่ง นายกองค์การบริหารส่วนตำบลบางกะไชย	
								1