


โครงการปรับปรุงศาลาอเนกประสงค์ อบต.บางกะไชย ม.4 บ้านบางกะไชย ตำบลบางกะไชย อำเภอแหลมสิงห์ จังหวัดจันทบุรี ดำเนินการปรับปรุง โดยปรับปรุงต่อเติมห้องน้ำ ชาย หญิง ขนาดกว้าง 3.50 เมตร ยาว 5.00 เมตร (หรือมีปริมาตรพื้นที่ปรับปรุงไม่น้อยกว่า 16.00 ตารางเมตร)
 N 12° 31' 55.04"
 E 102° 00' 37.65"

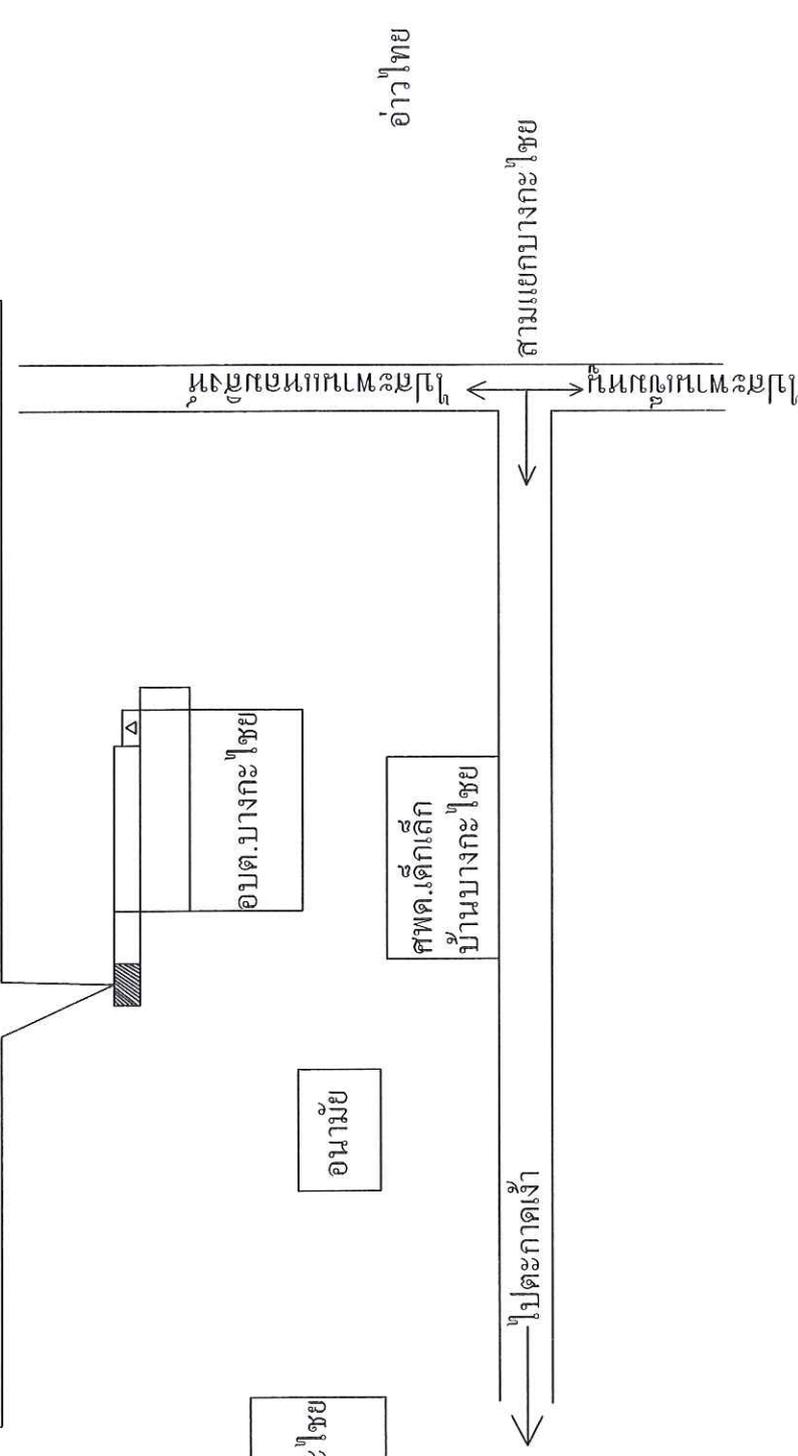

แผนที่ก่อสร้าง
 Not to send

	เขียนแบบ นายพงษ์พร สุทธิ สุนกุล ตำแหน่ง ผู้ช่วยนายช่างโยธา 	ตรวจสอบ นางสาวกตัญญ์ วุฒิ ตำแหน่ง ผู้อำนวยการกองช่าง 	ตำแหน่ง ปลัดองค์การบริหารส่วนตำบลบางกะไชย นายสุภาพงษ์ จันทร์ภักดิ์ 	อนุมัติ ตำแหน่ง นายกองค์การบริหารส่วนตำบลบางกะไชย นายบุญเลิศ บุญบานะ 	แผนที่ 1 7
--	--	--	---	--	------------------